


# ΕΦΗΜΕΡΙΣ ΤΗΣ ΚΥΒΕΡΝΗΣΕΩΣ
## ΤΗΣ ΕΛΛΗΝΙΚΗΣ ΔΗΜΟΚΡΑΤΙΑΣ

ΑΘΗΝΑ
8 ΜΑΡΤΙΟΥ 1985

ΤΕΥΧΟΣ ΤΕΤΑΡΤΟ

ΑΡΙΘΜΟΣ ΦΥΛΛΟΥ
87


## ΠΕΡΙΕΧΟΜΕΝΑ

### ΠΟΛΕΟΔΟΜΙΑ

**ΔΙΑΤΑΓΜΑΤΑ**



**ΑΠΟΦΑΣΕΙΣ**



## ΠΟΛΕΟΔΟΜΙΑ

**ΔΙΑΤΑΓΜΑΤΑ**

(1)

Καθορισμός χώρου Κέντρου Τεχνικού Ελέγχου Οχημάτων στην εκτός του εγκεκριμένου ρυμοτομικού σχεδίου περιοχή Ελληνικού (Αττικής).

**Ο ΠΡΟΕΔΡΟΣ
ΤΗΣ ΕΛΛΗΝΙΚΗΣ ΔΗΜΟΚΡΑΤΙΑΣ**

'Εχοντας υπόψη :

1. Τις διατάξεις του Ν. 1337/1983 (ΦΕΚ 33/Α) και ειδικότερα το άρθρο 26, όπως τροποποιήθηκε με το άρθρο 8 του Ν. 1512/85.

2. Την υπ' αριθ. 4/85 γνωμοδότηση του Κεντρικού Συμβουλίου Χωροταξίας, Οικισμού και Περιβάλλοντος, αποφασίζουμε :

'Αρθρο 1.

Εγκρίνεται τοπικό ρυμοτομικό σχέδιο για τον καθορισμό χώρου για την ανέγερση Κέντρου Τεχνικού Ελέγχου Οχημάτων (ΚΤΕΟ), στην εκτός του εγκεκριμένου ρυμοτομικού σχεδίου περιοχή της κοινότητας Ελληνικού όπως φαίνεται με στοιχεία Α-Β-Γ-Δ-Ε-Ζ-Α στο σχετικό πρωτότυπο διάγραμμα σε κλίμακα 1 : 5.000 που θεωρήθηκε από τον Προϊστάμενο της Διεύθυνσης Πολεοδομικών Εφαρμογών με την υπ' αριθ. 4681/1985 πράξη του και που συνοπτικό του αντίτυπο δημοσιεύεται με το παρόν διάταγμα.

'Αρθρο 2.

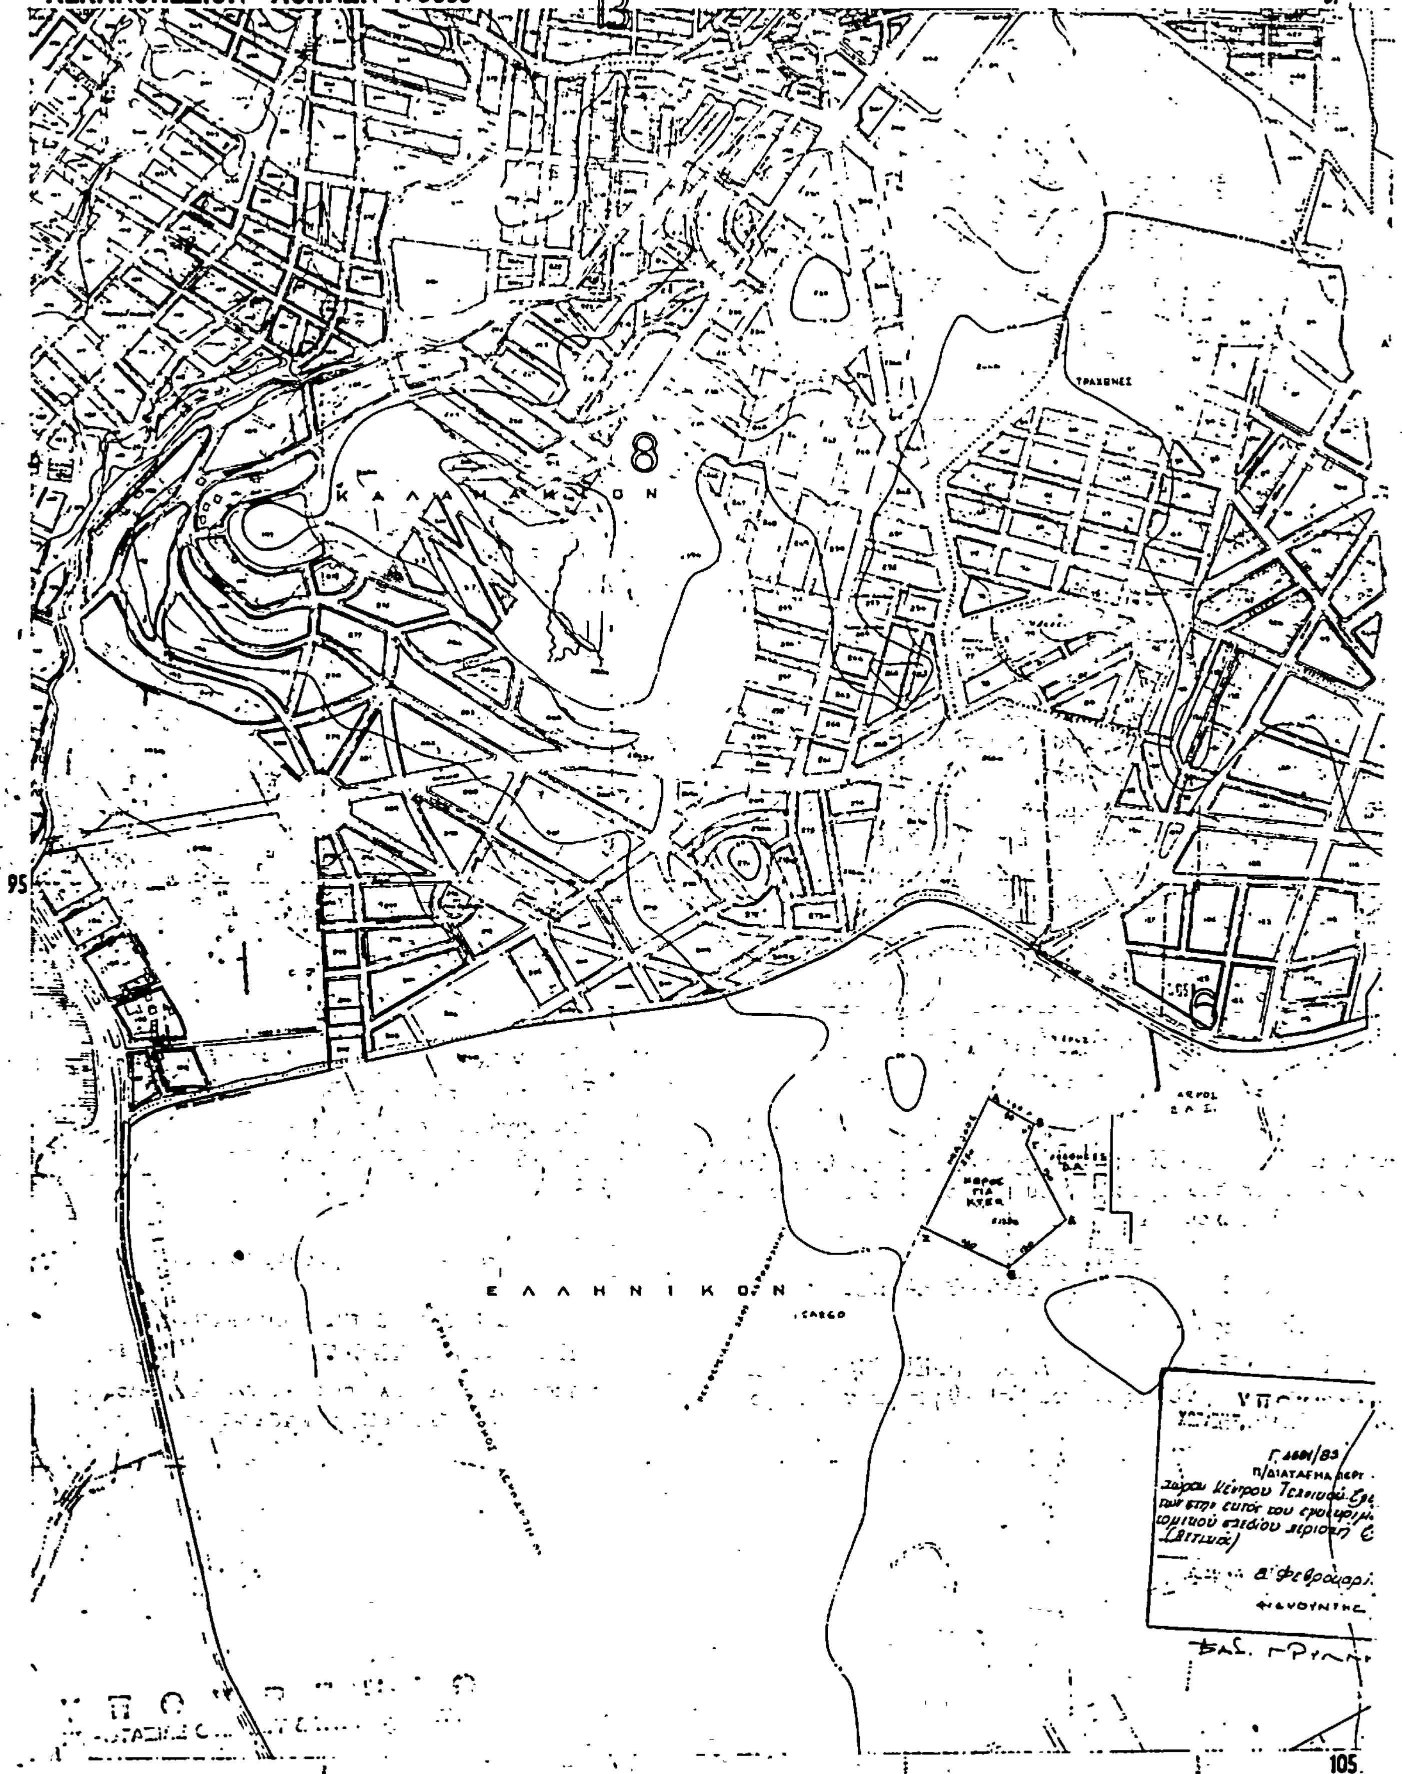
Η ισχύς του παρόντος διατάγματος αρχίζει από τη δημοσίευσή του στην Εφημερίδα της Κυβερνήσεως.

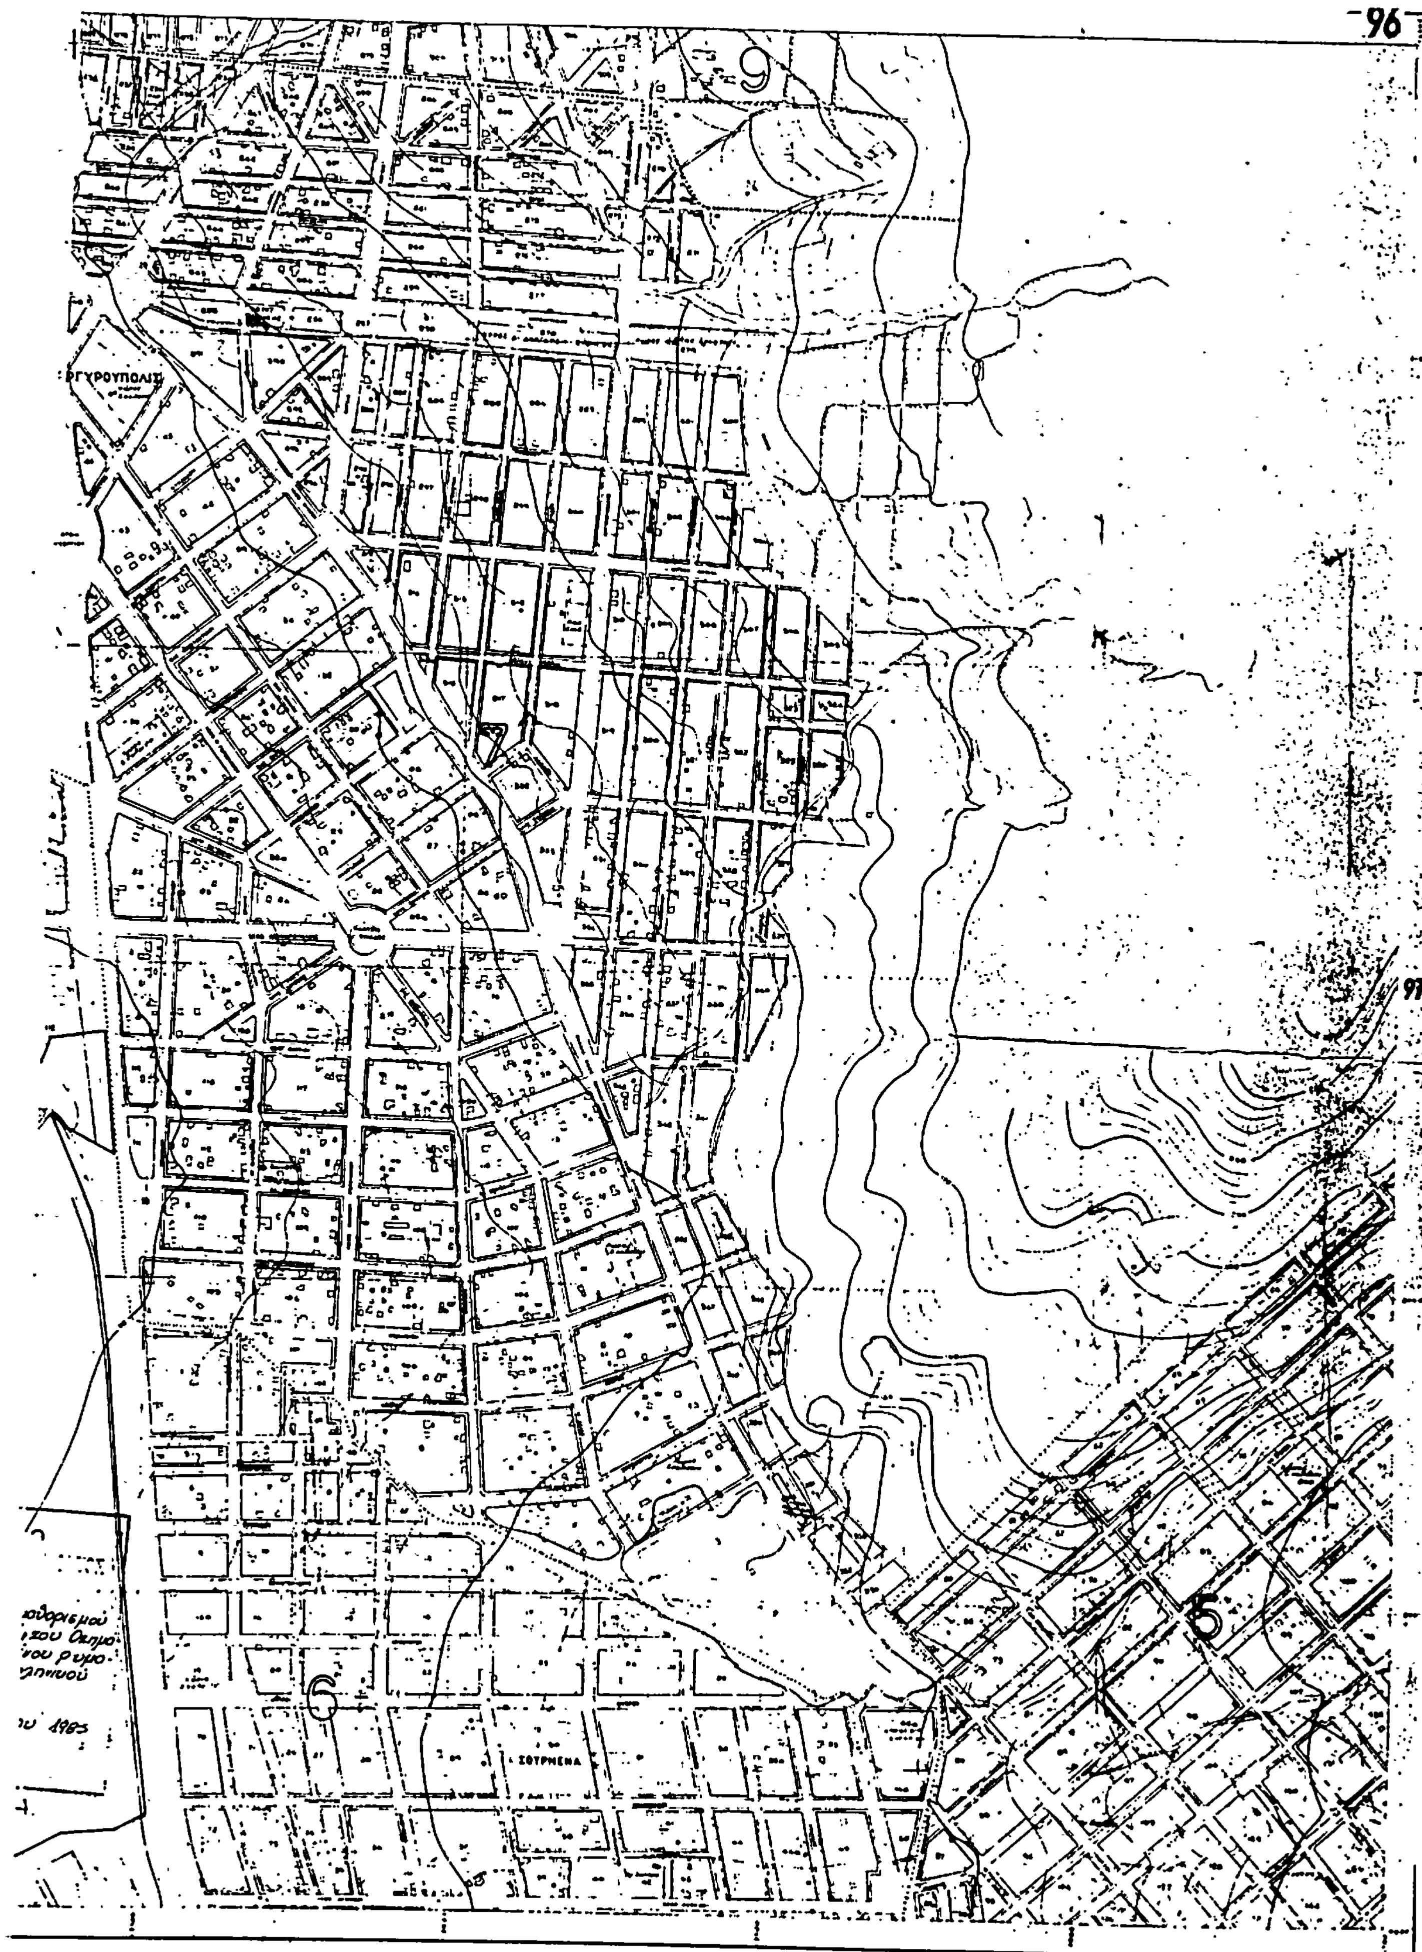
Στον Υπουργό Χωροταξίας, Οικισμού και Περιβάλλοντος αναθέτουμε τη δημοσίευση και εκτέλεση του παρόντος διατάγματος.

Αθήνα, 16 Φεβρουαρίου 1985

Ο ΠΡΟΕΔΡΟΣ ΤΗΣ ΔΗΜΟΚΡΑΤΙΑΣ
**ΚΩΝΣΤΑΝΤΙΝΟΣ Γ. ΚΑΡΑΜΑΝΛΗΣ**

Ο ΥΠΟΥΡΓΟΣ ΧΩΡΟΤΑΞΙΑΣ ΟΙΚΙΣΜΟΥ ΚΑΙ ΠΕΡΙΒΑΛΛΟΝΤΟΣ
**ΕΥΑΓΓΕΛΟΣ ΚΟΥΛΟΥΜΠΗΣ**


ΛΕΚΑΝΟΠΕΔΙΟΝ - ΑΘΗΝΩΝ 1:5000
περιοχή 6
13
8
ΚΑΛΑΜΑΚΙΟΝ
ΤΡΑΧΩΝΕΣ
ΕΛΛΗΝΙΚΟΝ
95
105
Γ. 1661/83
π/ΔΙΑΤΑΓΜΑ ΠΕΡΙ
ΥΠΟΥΡΓΕΙΟΝ ΣΥΓΚΟΙΝ. & ΔΗΜ. ΕΡΓΩΝ ΥΠΗΡΕΣΙΑ ΟΙΚΙΣΜΟΥ


96
97
ΑΡΓΥΡΟΥΠΟΛΙΣ
ΣΟΥΡΜΕΝΑ
9
6
5

(2)

Αναστολή χορήγησης οικοδομικών αδειών στα οικοδομικά τετράγωνα 73, 116, 148 και 149 του Δήμου Αμπελοκήπων (Θεσσαλονίκης).

## Ο ΠΡΟΕΔΡΟΣ ΤΗΣ ΕΛΛΗΝΙΚΗΣ ΔΗΜΟΚΡΑΤΙΑΣ

'Εχοντας υπόψη :

1. Τις διατάξεις του από 17 Ιουλίου 1923 Ν. Δ/τος «περί σχεδίων πόλεων κ.λπ.» όπως μεταγενέστερα τροποποιήθηκαν και συμπληρώθηκαν και ειδικότερα το άρθρο 8 και 85Α.

2. Τις διατάξεις του Ν. 1032/1980 «περί συστάσεως Υπουργείου Χωροταξίας, Οικισμού και Περιβάλλοντος» (ΦΕΚ 57/Α) και ειδικότερα τα άρθρα 2, 3 και 7.

3. Την υπ' αριθ. 75724/1151/30.12.1983 κοινή απόφαση των Υπουργών Προεδρίας της Κυβερνήσεως και Χωροταξίας, Οικισμού και Περιβάλλοντος «Κωδικοποίηση - τροποποίηση και συμπλήρωση συλλογικών οργάνων γνωμοδοτικής αποφασιστικής αρμοδιότητας Υπουργείου Χωροταξίας, Οικισμού και Περιβάλλοντος σε ενιαίο κείμενο (ΦΕΚ 767 Β/1983) και ειδικότερα το άρθρο 4.

4. Την υπ' αριθ. 139/9.10.84 γνωμοδότηση του Συμβουλίου Χωροταξίας, Οικισμού και Περιβάλλοντος του Νομού Θεσσαλονίκης.

5. Την υπ' αριθ. 31/1985 γνωμοδότηση του Συμβουλίου της Επικρατείας, με πρόταση του Υπουργού Χωροταξίας, Οικισμού και Περιβάλλοντος, αποφασίζουμε :

'Αρθρο 1.

Αναστέλλεται για έξι (6) μήνες η χορήγηση οικοδομικών αδειών στην εντός του εγκεκριμένου ρυμοτομικού σχεδίου περιοχή του Δήμου Αμπελοκήπων (Θεσσαλονίκης) και ειδικότερα στα οικοδομικά τετράγωνα 73-116-148-149, στα οποία είχε επιβληθεί τρίμηνη αναστολή με την υπ' αριθ. Γ. 46542/1898/3.7.84 απόφαση του Υπουργού Χωροταξίας, Οικισμού και Περιβάλλοντος «Αναστολή των οικοδομικών εργασιών και χορήγησης οικοδομικών αδειών στα οικοδομικά τετράγωνα, 73, 116, 148 και 149 του Δήμου Αμπελοκήπων (Θεσσαλονίκης) (ΦΕΚ 444Δ/8.8.84), όπως τα οικοδομικά τετράγωνα αυτά φαίνονται να περικλείονται με κυανή γραμμή στο σχετικό πρωτότυπο διάγραμμα σε κλίμακα 1 : 5000 που θεωρήθηκε από τον Προϊστάμενο της Δ/νσης Πολεοδομικών Εφαρμογών με την υπ' αριθ. 5376/1985 πράξη του και που συνοπτικό του αντίτυπο δημοσιεύεται με το διάταγμα αυτό.

'Αρθρο 2.

Η ισχύς του διατάγματος αυτού αρχίζει από τη δημοσίευσή του στην Εφημερίδα της Κυβερνήσεως.

Στον Υπουργό Χωροταξίας, Οικισμού και Περιβάλλοντος, αναθέτουμε τη δημοσίευση και εκτέλεση αυτού του διατάγματος.

Αθήνα, 16 Φεβρουαρίου 1985

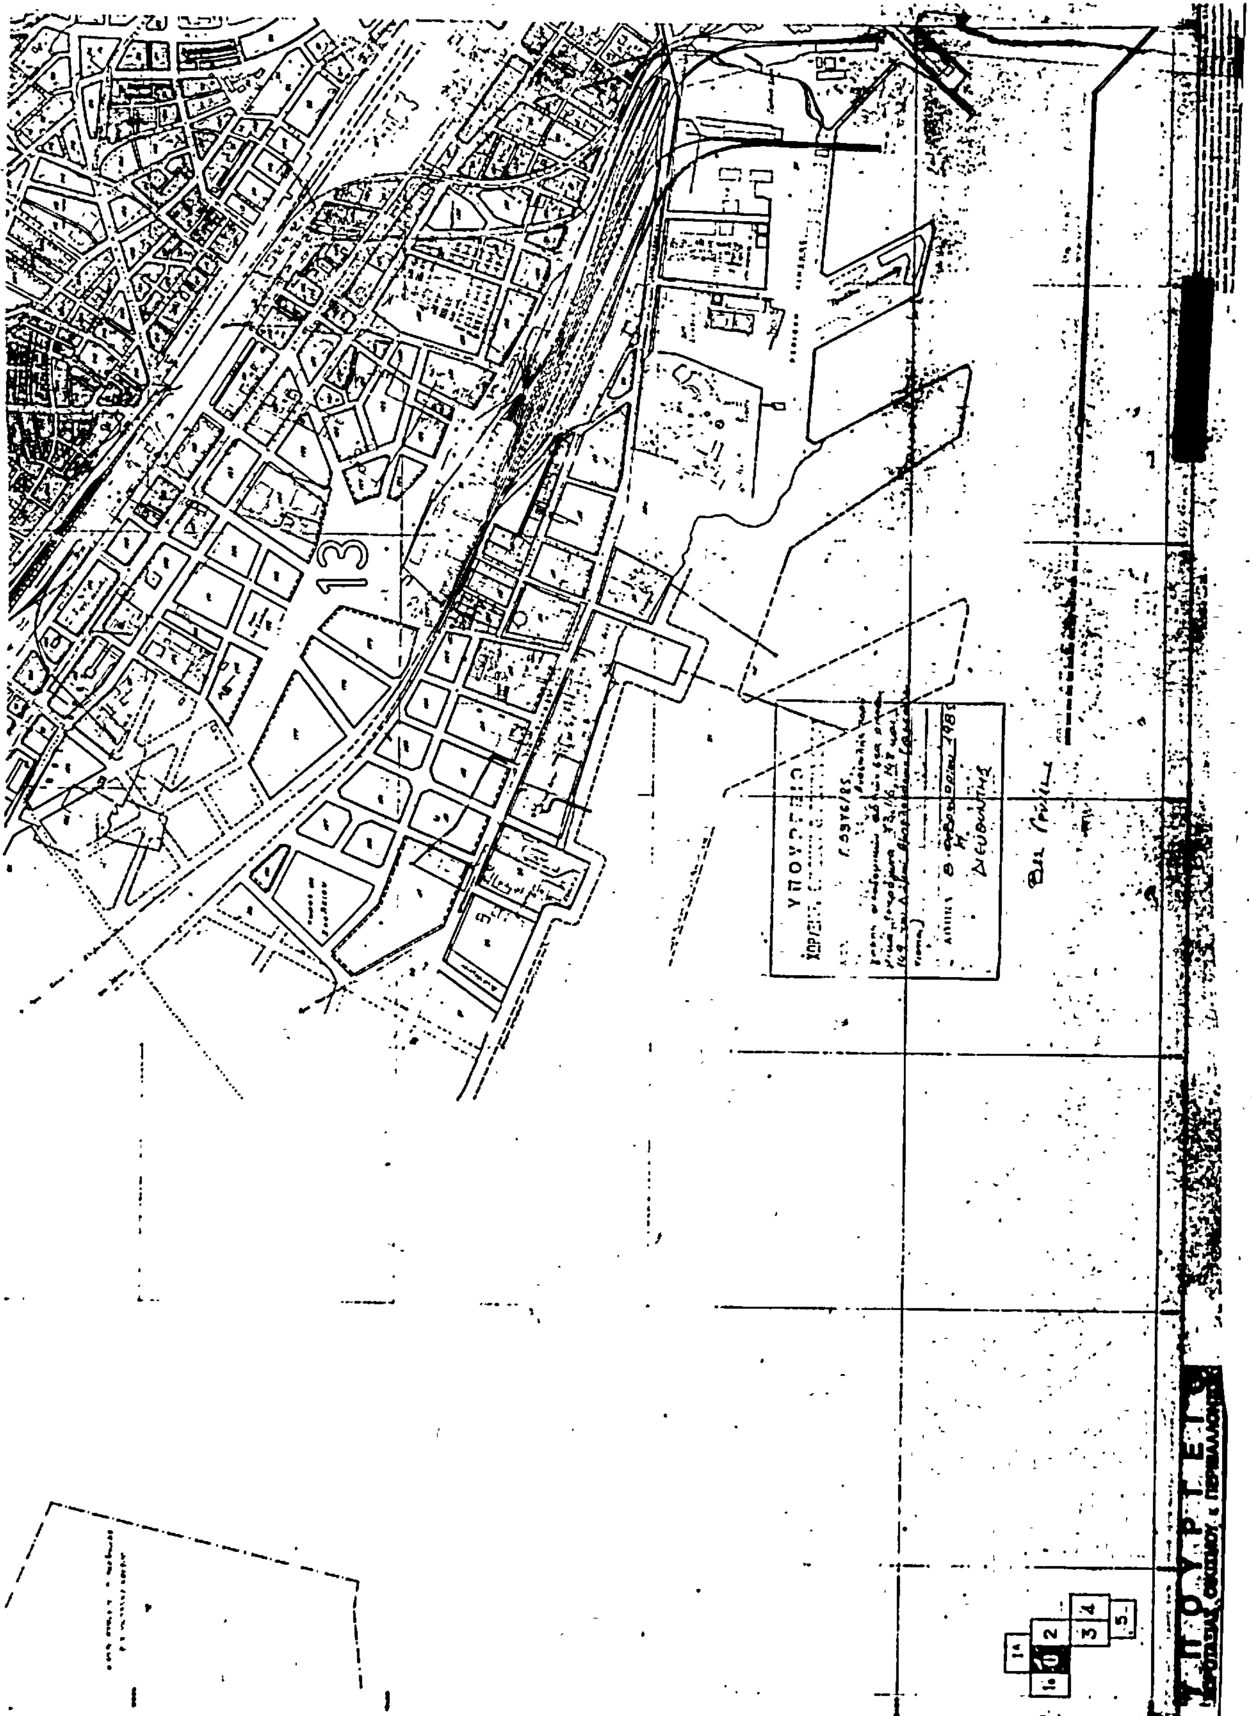
Ο ΠΡΟΕΔΡΟΣ ΤΗΣ ΔΗΜΟΚΡΑΤΙΑΣ

**ΚΩΝΣΤΑΝΤΙΝΟΣ Γ. ΚΑΡΑΜΑΝΛΗΣ**

Ο ΥΠΟΥΡΓΟΣ ΧΩΡΟΤΑΞΙΑΣ ΟΙΚΙΣΜΟΥ ΚΑΙ ΠΕΡΙΒΑΛΛΟΝΤΟΣ

**ΕΥΑΓΓΕΛΟΣ ΚΟΥΛΟΥΜΠΗΣ**


ΘΕΣΣΑΛΟΝΙΚΗ 1:5000 (ΔΗΜΟΣ ΑΜΠΕΛΟΚΗΠΩΝ - περιοχη 16)
19
17
16
14


13

**ΑΠΟΦΑΣΕΙΣ**

Αριθ. 368 (3)

Τροποποίηση ρυμοτομικού σχεδίου Πόλεως Νέας Αβώρανης στα Ο.Τ. 45, 52, 51, 53.

Ο ΝΟΜΑΡΧΗΣ ΑΙΤΩΛΟΑΚΑΡΝΑΝΙΑΣ

Έχοντας υπόψη:

1. Τις Δ/ξεις του 3200/55 «περί διοικητικής αποκεντρώσεως».

2. Τις Δ/ξεις του από 20.6.55 Β. Δ/τος «περί εξαιρέσεως από της κατά την παρ. 1 του Ν. 3200/55 αρμοδιότητας του ΥΠ.Δ.Ε.».

3. Τις Δ/ξεις του 863/70 Β. Δ/τος «περί διαρθρώσεως του Υπ. Συγ/νιών και Δημ. Έργων, όπως τούτο τροποποιήθηκε δια του αρ. 572/67 Β.Δ.».

4. Τις Δ/ξεις του 532/70 Ν.Δ. «περί διοικητικής αποκεντρώσεως».

5. Τις Δ/ξεις του 712/70 Β.Δ. όπως τροποποιήθηκε και συμπληρώθηκε με τα 677/71 και 198/72 Β. Δ/τα.

6. Τη Α. 7/16/11/7.10.70 κοινή απόφαση των Υπουργών «περί οργανώσεως των περιφερειακών Υπηρεσιών του ΥΠ. Δ.Ε.».

7. Τη Α. 9/1-8/9.8.71 κοινή εγκύκλιο των Πρωθυπουργού, Αντιπροέδρου και Υπουργού των Εσωτερικών» περί οργανώσεως των Νομαρχιών.

8. Την υπ' αριθ. 24712/1248/21.6.1982 κοινή απόφαση Υπουργών Προεδρίας Κυβερνήσεως και Χ.Ο.Π.

9. Τις διατάξεις του από 17.7.1923 Π. Δ/τος περί σχεδίων Πόλεων.

10. Το Α.Ν. 314/68 «περί αρμοδιότητας επί θεμάτων εγκρίσεως επεκτάσεως σχεδίων πόλεων».

11. Το Ν.Δ. 1018/21 10.71 (ΦΕΚ 220/Α).

12. Το Ν.Δ. 8/73 περί Γ.Ο.Κ.

13. Την υπ' αριθ. 48/83 απόφαση του Κοινοτικού Συμβουλίου της Νέας Αβώρανης.

14. Τη σύμφωνη γνωμοδότηση του Συμβουλίου Χ.Ο.Π. Ν. Αιτωλ/νίας όπως αυτή διατυπώθηκε στα υπ' αριθ. 15/84 (θέμα 15ον) και 1/85 (θέμα 1ον) πρακτικά αυτού, αποφασίζουμε:

Εγκρίνουμε: α) την τροποποίηση του ρυμοτομικού σχεδίου της Νέας Αβώρανης μεταξύ των Ο.Τ. 45–52 και β) απορρίπτουμε την τροποποίηση ανατολικά των Ο.Τ. 53 και 55 διότι δεν διαπιστώθη καμία προσαρμογή του σχεδίου πόλης με την υφισταμένη κατάσταση όπως φαίνεται στα τοπογραφικά διαγράμματα που συνέταξε ο Μηχ/κός Λάμπρος Παπαθέου.

Η παρούσα να δημοσιευθεί στην Εφημερίδα της Κυβερνήσεως.

Μεσολόγγι, 13 Φεβρουαρίου 1985

Ο Νομάρχης
ΒΑΓ. ΓΙΑΝΝΑΚΟΥΛΙΑΣ

ΤΟΠΟΓΡΑΦΙΚΟ ΔΙΑΓΡΑΜΜΑ
ΚΛΙΜΑΞ 1:500

Ο.Τ. 45
Ο.Τ. 51
Ο.Τ. 52
Ο.Τ. 53
Ο.Τ. 54
Ο.Τ. 55

ΑΠΟΣΠΑΣΜΑ ΣΧ. ΠΟΛΗΣ ΝΕΑΣ ΑΒΟΡΑΝΗΣ
ΚΛΙΜΑΞ 1:2000

ΤΡΟΠΟΠΟΙΗΣΗ
ΤΩΝ Ο.Τ. 45-52-51-53-55
ΣΧΕΔΙΟΥ ΠΟΛΗΣ ΝΕΑΣ ΑΒΟΡΑΝΗΣ
ΑΓΡΙΝΙΟ ΟΚΤ 1983
Ο ΜΗΧ/ΚΟΣ

ΠΑΠΑΘΕΟΥ